


Bestuhlung Kaisersaal

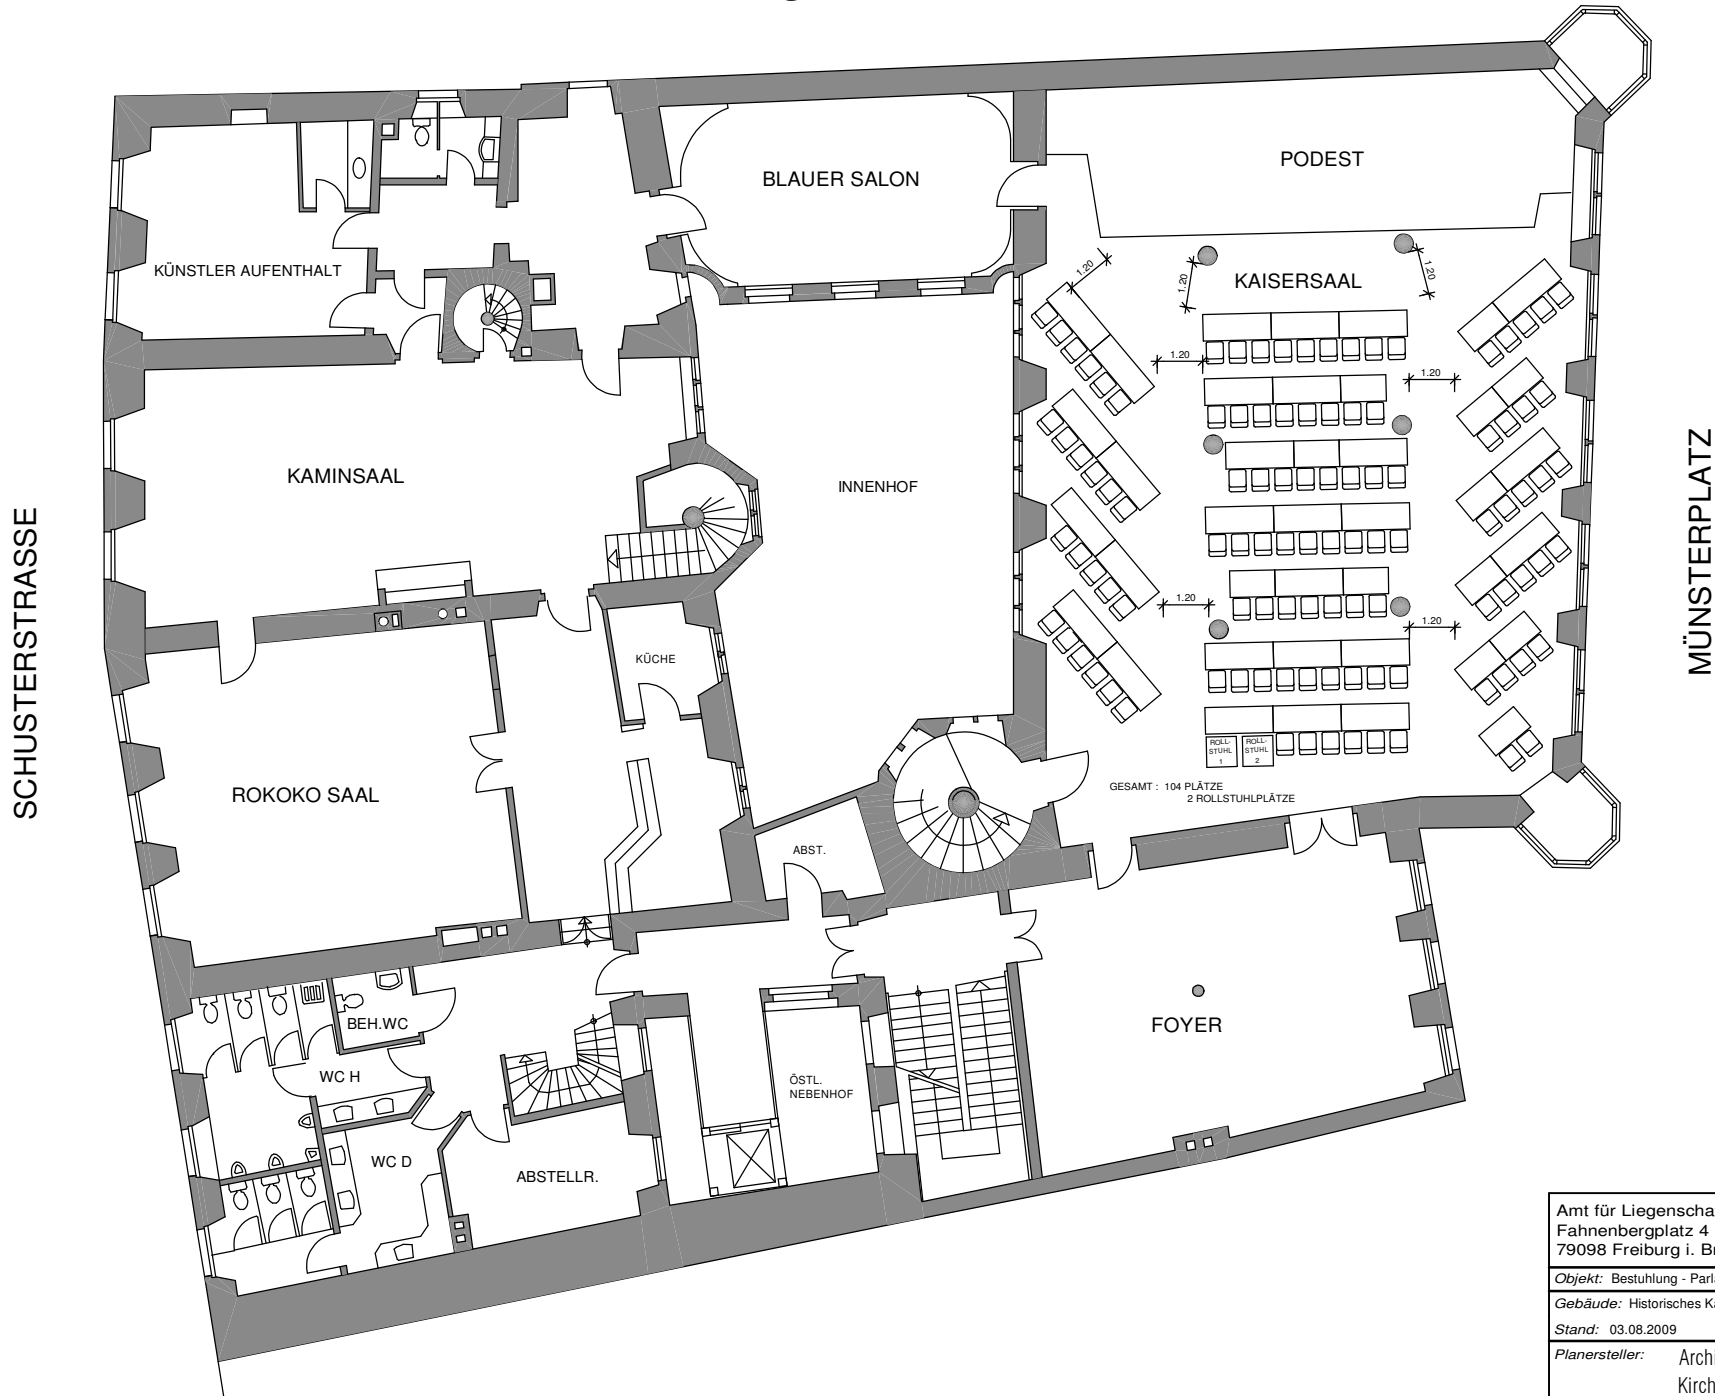

Amt für Liegenschaften und Wohnungswesen Fahnenbergplatz 4 79098 Freiburg i. Br.	
<i>Objekt:</i> Bestuhlung - Parlamentarisch I	
<i>Gebäude:</i> Historisches Kaufhaus	<i>Stockwerk:</i> Obergeschoss
<i>Stand:</i> 03.08.2009	<i>Plan-Nr.:</i> 2008-23 Kaisersaal
<i>Planersteller:</i> Architekturbüro Klaus Jehle Kirchstraße 38, 79100 Freiburg	