


Bestuhlung Kaisersaal

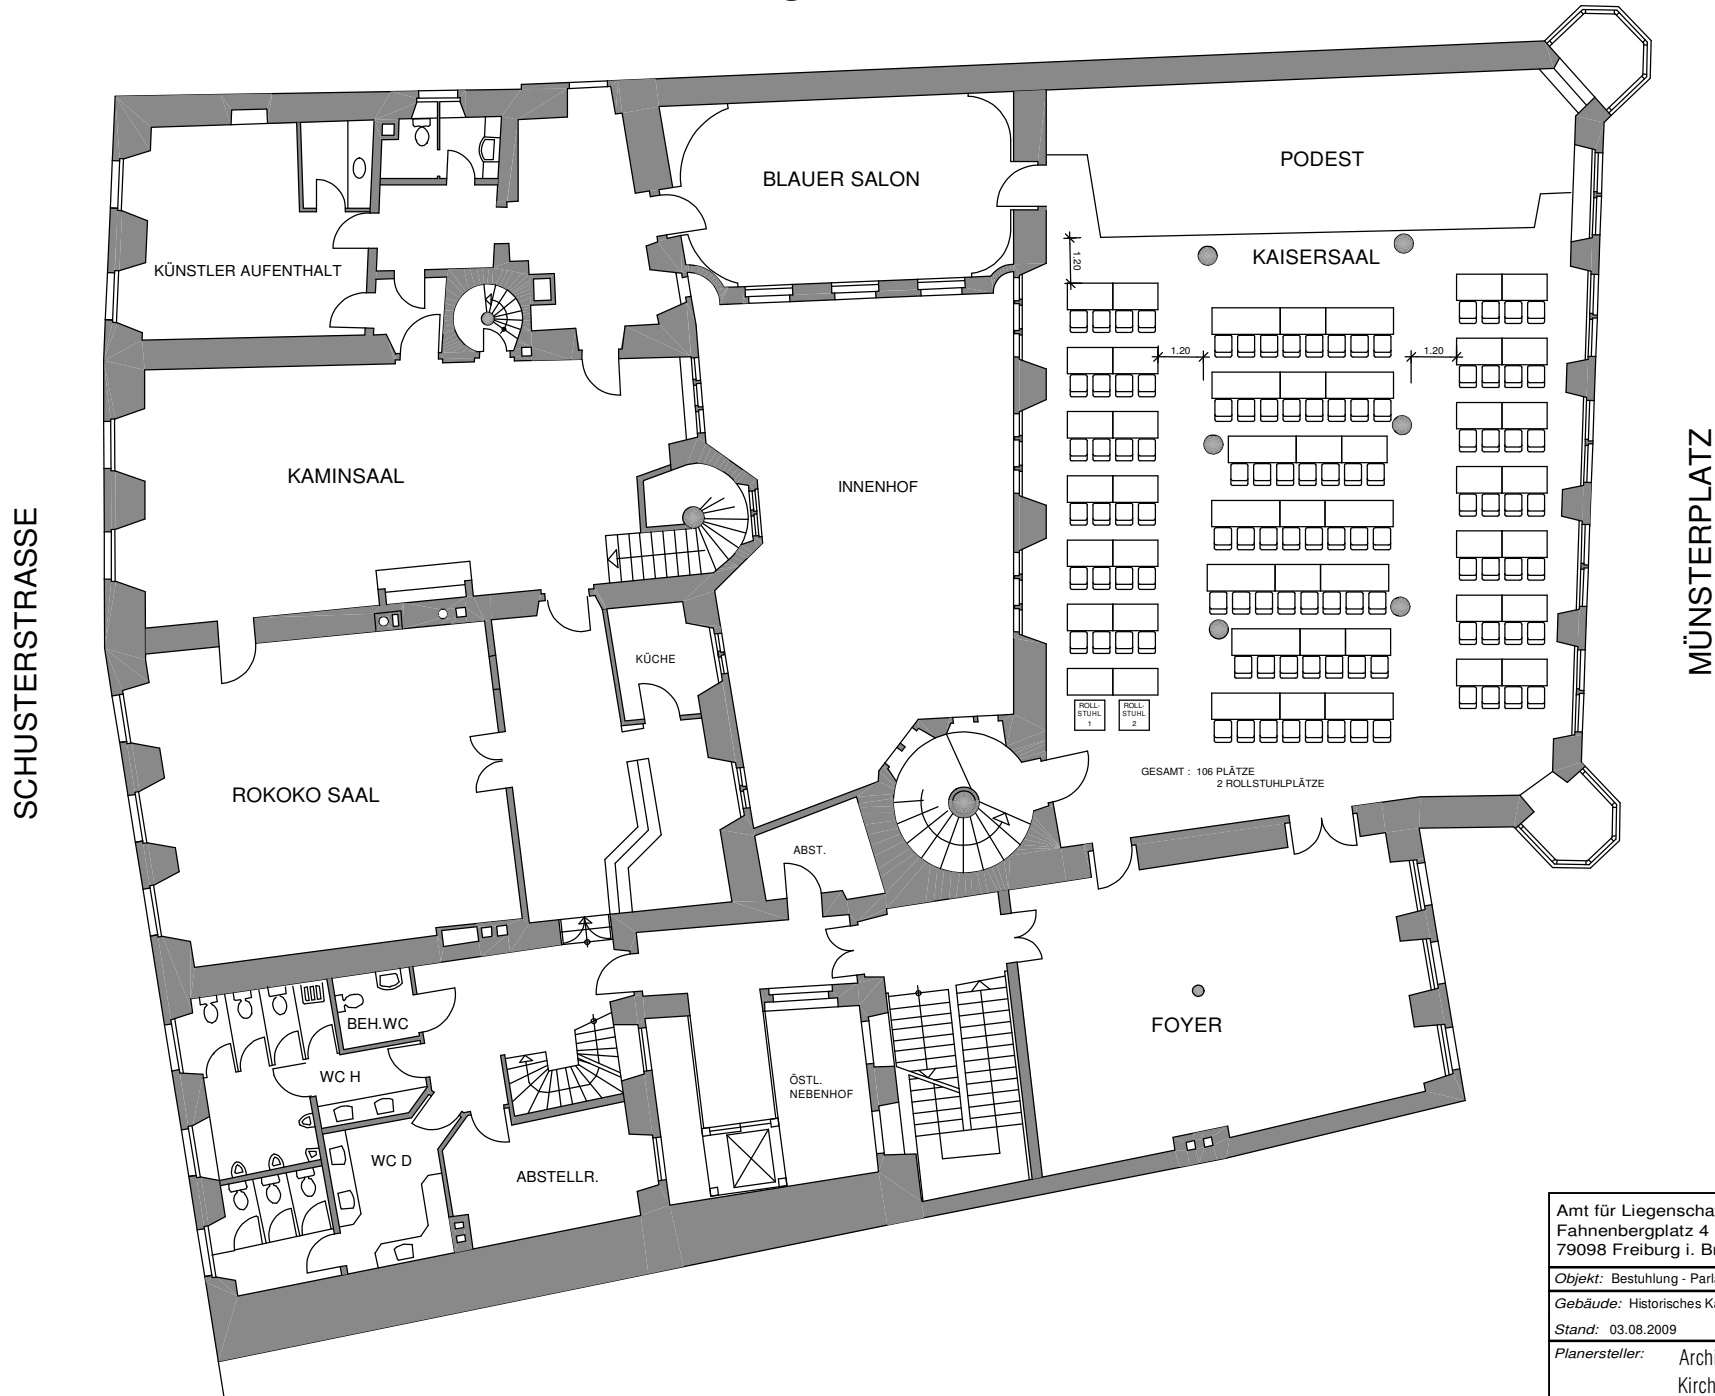

Amt für Liegenschaften und Wohnungswesen Fahnenbergplatz 4 79098 Freiburg i. Br.	
Objekt: Bestuhlung - Parlamentarisch II	
Gebäude: Historisches Kaufhaus	Stockwerk: Obergeschoss
Stand: 03.08.2009	Plan-Nr.: 2008-23 Kaisersaal
Planersteller: Architekturbüro Klaus Jehle Kirchstraße 38, 79100 Freiburg	